

## Схема расположения земельного участка или земельных участков на кадастровом плане территории


Кадастровый номер земельного участка 02:64:010404:5017

(указывается в случае, если предусматривается образование двух и более земельных участков)

**Площадь земельного участка 26 м<sup>2</sup>**

(указывается проектная площадь образуемого земельного участка, вычисленная с использованием технологических и программных средств, в том числе размещенных на официальном сайте Федерального органа исполнительной власти, уполномоченного Правительством Российской Федерации на осуществление государственного кадастрового учета, государственной регистрации прав, ведение Единого государственного реестра недвижимости и предоставление сведений, содержащихся в Едином государственном реестре недвижимости, в информационно-телекоммуникационной сети "Интернет" (далее - официальный сайт), с округлением до 1 квадратного метра. Указанное значение площади земельного участка может быть уточнено при проведении кадастровых работ не более чем на десять процентов)

Обозначение характерных точек границ	Координаты, м	
	X	Y
1	2	3
8	735412,66	1333019,30
7	735410,28	1333025,05
3	735406,45	1333023,45
2	735408,83	1333017,70
8	735412,66	1333019,30

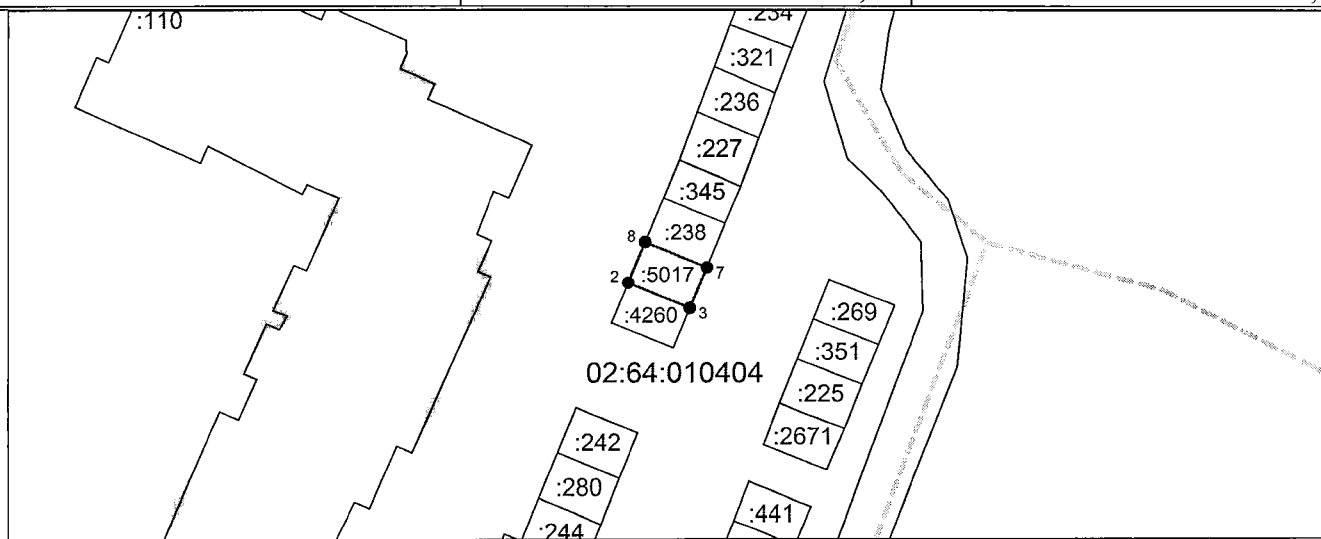

**Система координат: МСК-02, зона 1  
Масштаб 1:700**

**Условные обозначения:**

- граница образуемого земельного участка,
- граница учтенного земельного участка,
- граница кадастрового квартала,
- — характерная точка границы земельного участка.