



Согласовано					
Инв. № подл.	Подпись и дата	Взам. инв. №			

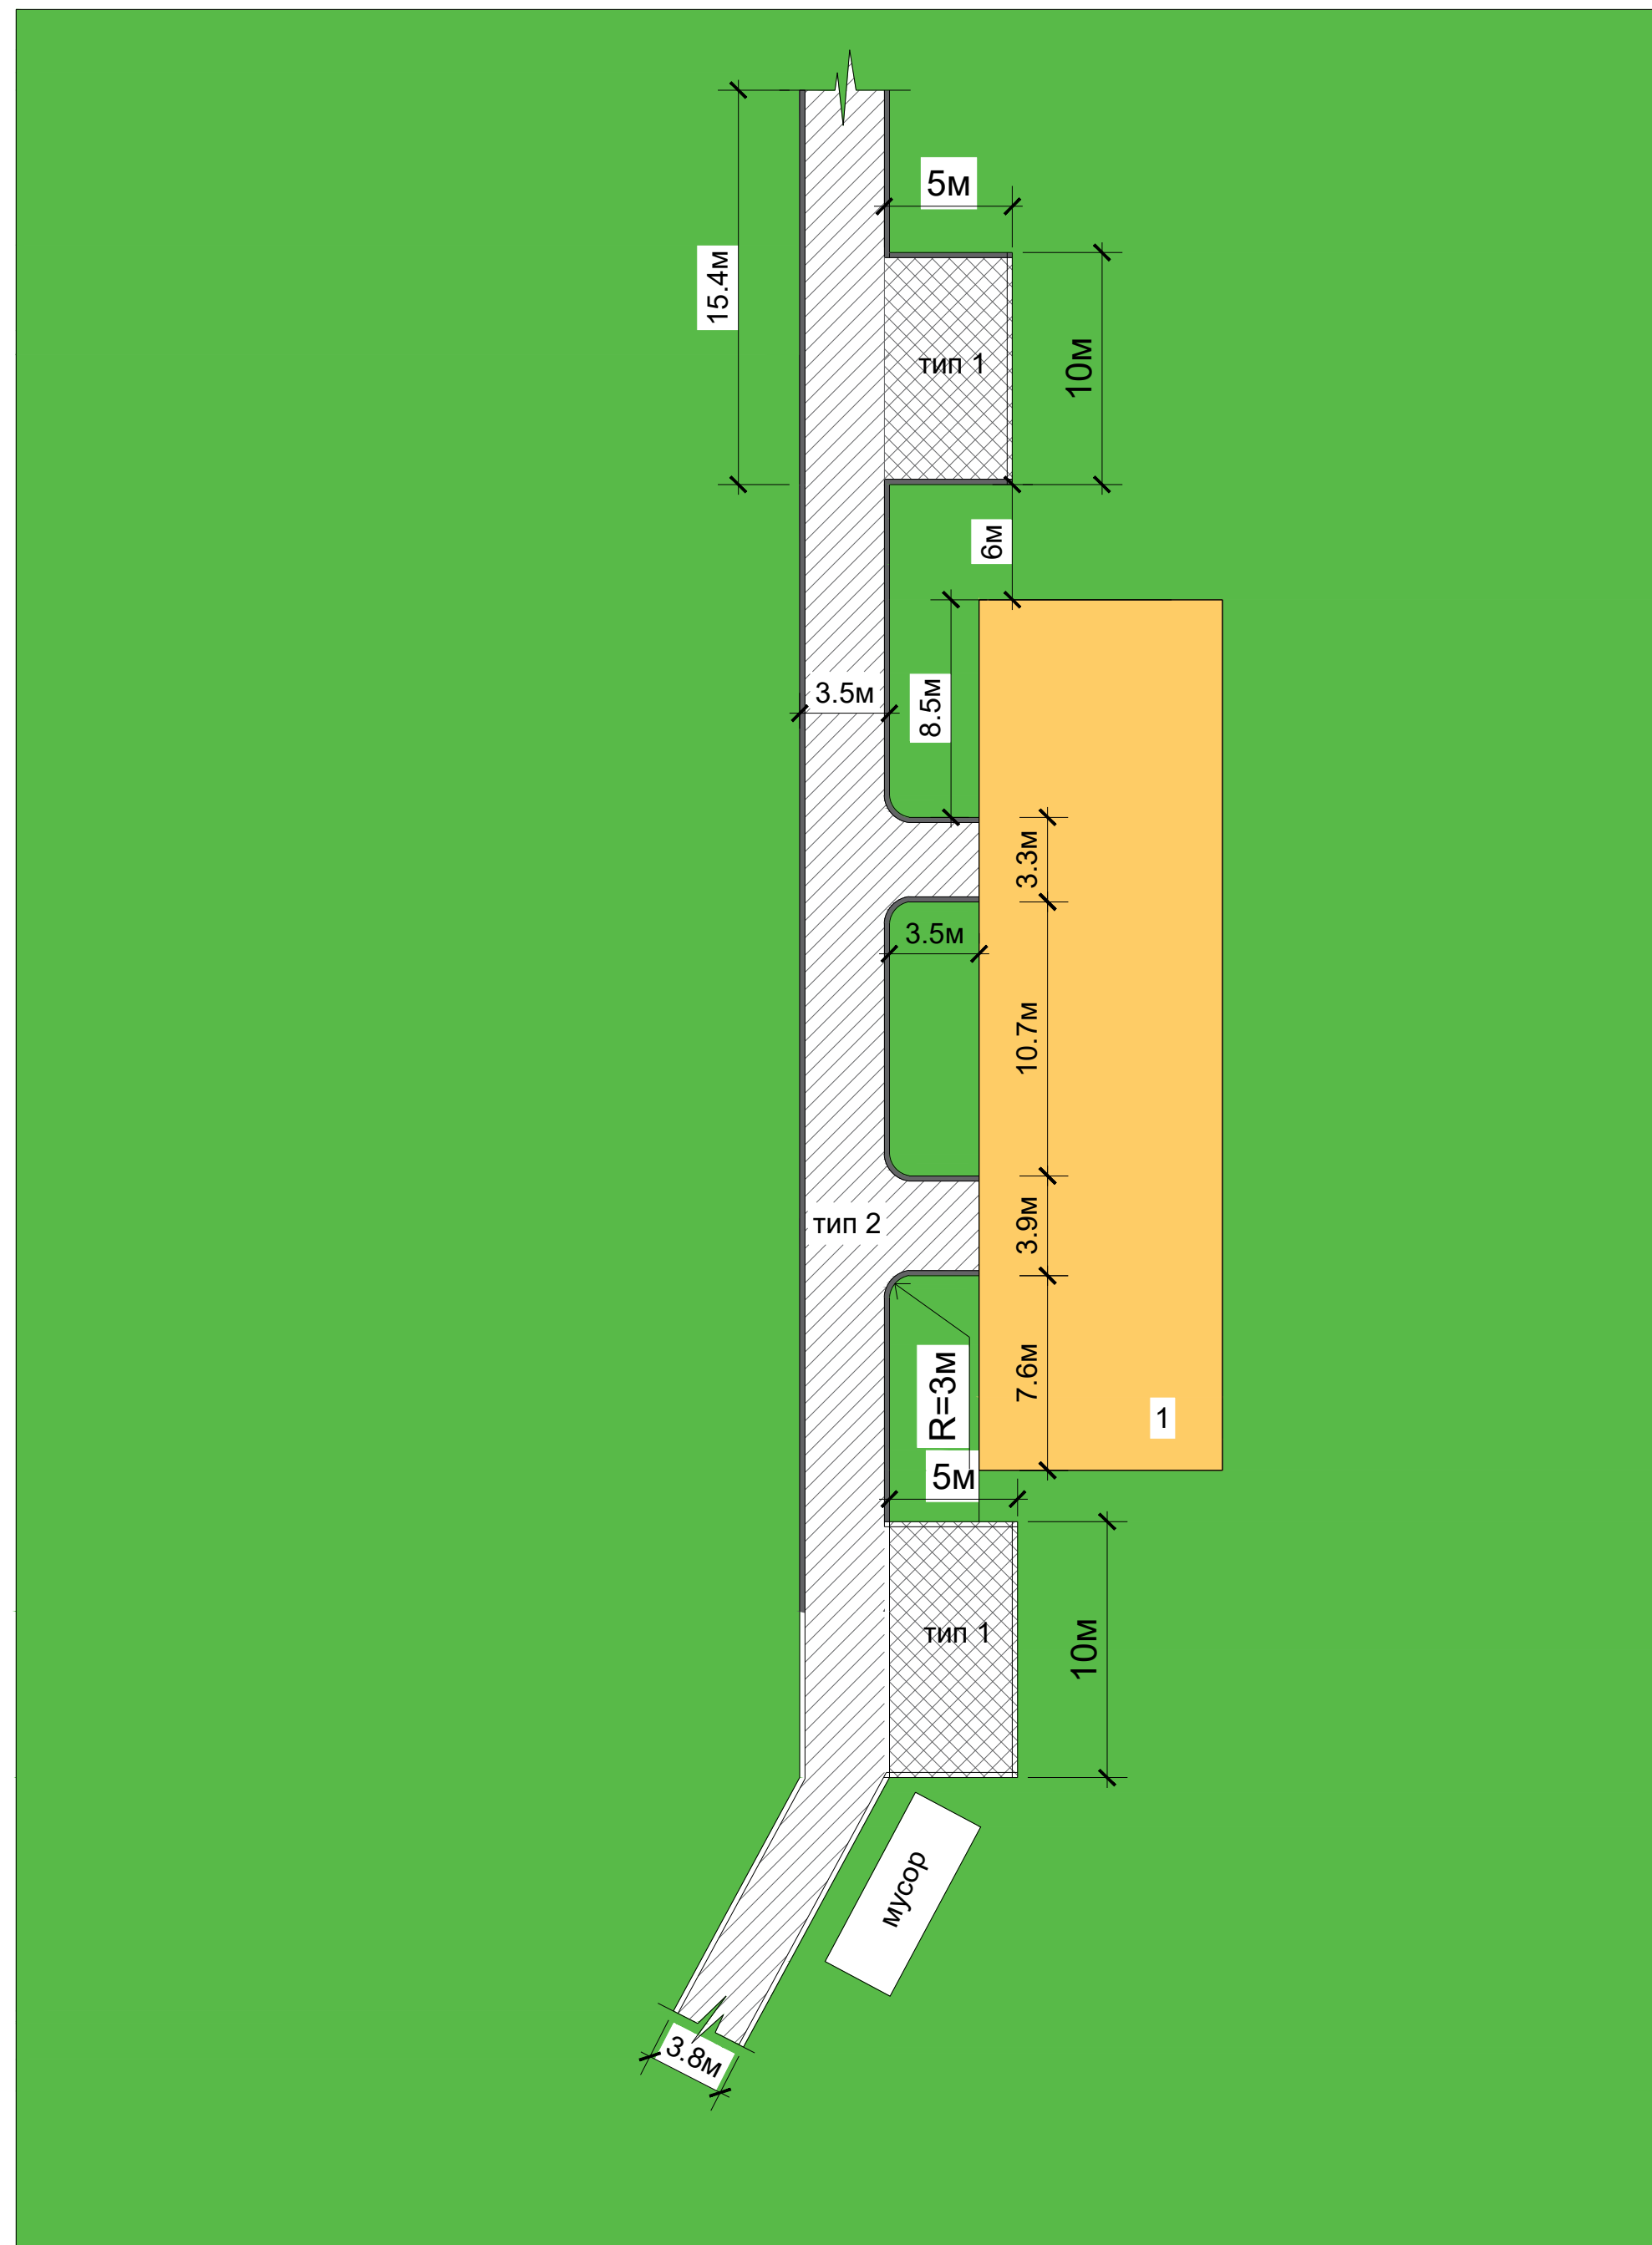


ТИП 1
М 1:15

Мелкозернистый асфальтобетон МIII тип Б ГОСТ 9128-2009-6 см
 Крупнозернистый асфальтобетон МIII ГОСТ 9128-2009-6 см
 Щебень М600(40-70 мм) ГОСТ 8267-93* - 15 см
 Гравийно-песчанная смесь ГОСТ 25607-94* - 60 см
 Спланированный и уплотненный грунт

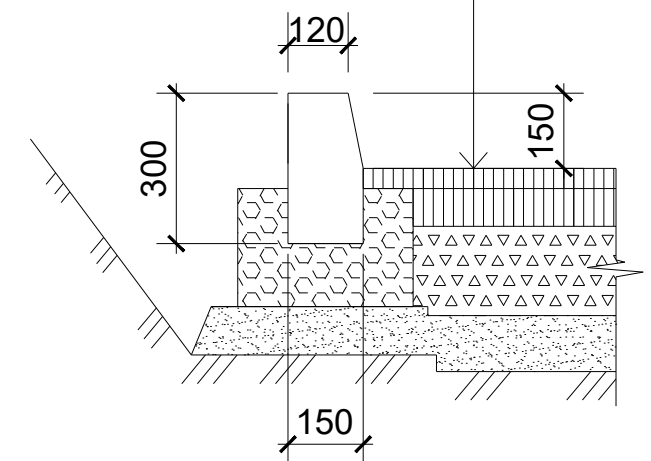

ТИП 2
М 1:15

Мелкозернистый асфальтобетон МIII тип Б ГОСТ 9128-2009-6 см
 Крупнозернистый асфальтобетон МIII ГОСТ 9128-2009-6 см

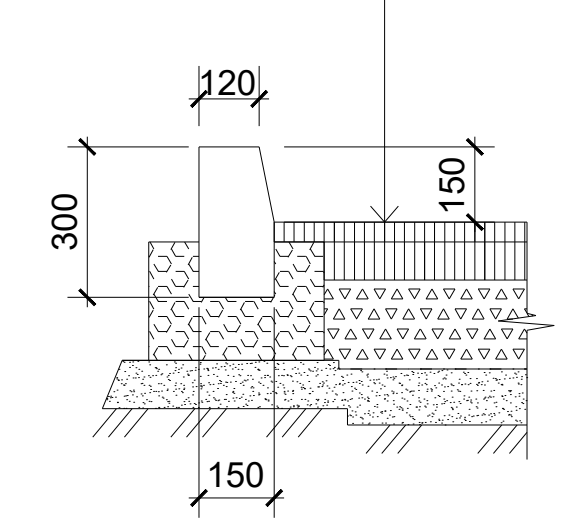

Ведомость объемов работ	
Наименование	Кол-во
Бордюр дор.	210 м
Ремонт асфальтированного покрытия. Тип 2	315 м2
Устройство парковки. Тип 1	100 м2

- Примечание :
- Устройство покрытия подъездов жилого дома выполнить с уклоном 2% в направлении проезжей части. Предусмотреть организацию отвода атмосферных и талых вод благоустраиваемых территорий (покрытий) в существующие дренажные системы и стоки.
 - Перед началом работ произвести подготовку существующих покрытий. Существующие бордюрные камни и ограждения подлежат демонтажу. Произвести планировку вновь разрабатываемых участков благоустройства.

Изм.	Кол.уч.	Лист	№ док.	Подпись	Дата			
						Благоустройство территории по адресу: г.Бирск, ул.Луговая д.30		
ГИП		Макаров			11.18	Стадия	Лист	Листов
ГАП		Макаров			11.18	Р	1	1
Разработал		Макаров			11.18			
Норм.контр		Макаров			11.18	Благоустройство дворовой территории		ООО "Строй-эксперт"