


Ведомость объемов работ	
Наименование	Кол-во
Бордюр дор.	42 м
Ремонт асфальтного покрытия	276 м ²

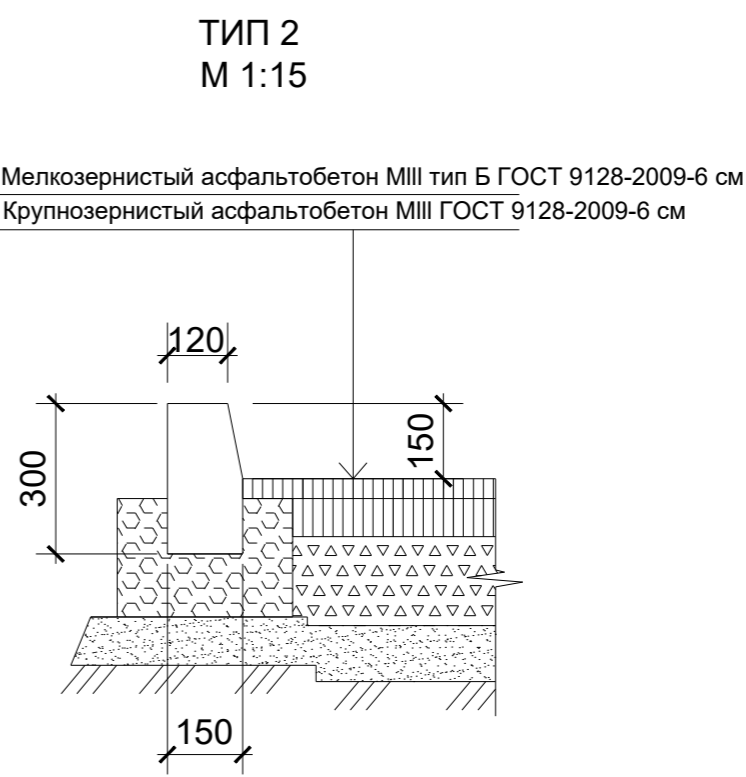

- Примечание :
- Устройство покрытия подъездов жилого дома выполнить с уклоном 2% в направлении проезжей части. Предусмотреть организацию отвода атмосферных и талых вод благоустраиваемых территорий (покрытий) в существующие дренажные системы и стоки.
 - Перед началом работ произвести подготовку существующих покрытий. Существующие бордюрные камни и ограждения подлежат демонтажу. Произвести планировку вновь разрабатываемых участков благоустройства.

Изм.	Кол.уч.	Лист	№ док.	Подпись	Дата						
						Благоустройство территории по адресу: г.Бирск, ул.Мира д.37					
ГИП		Макеров			11.18				Стадия	Лист	Листов
ГАП		Макеров			11.18				Р	1	1
Разработал		Макеров			11.18						
Норм.контр		Макеров			11.18	Благоустройство дворовой территории	ООО "Строй-эксперт"				

Согласовано	
Инв. № подл.	Подпись и дата
Взам. инв. №	