Эскиз детской площадки

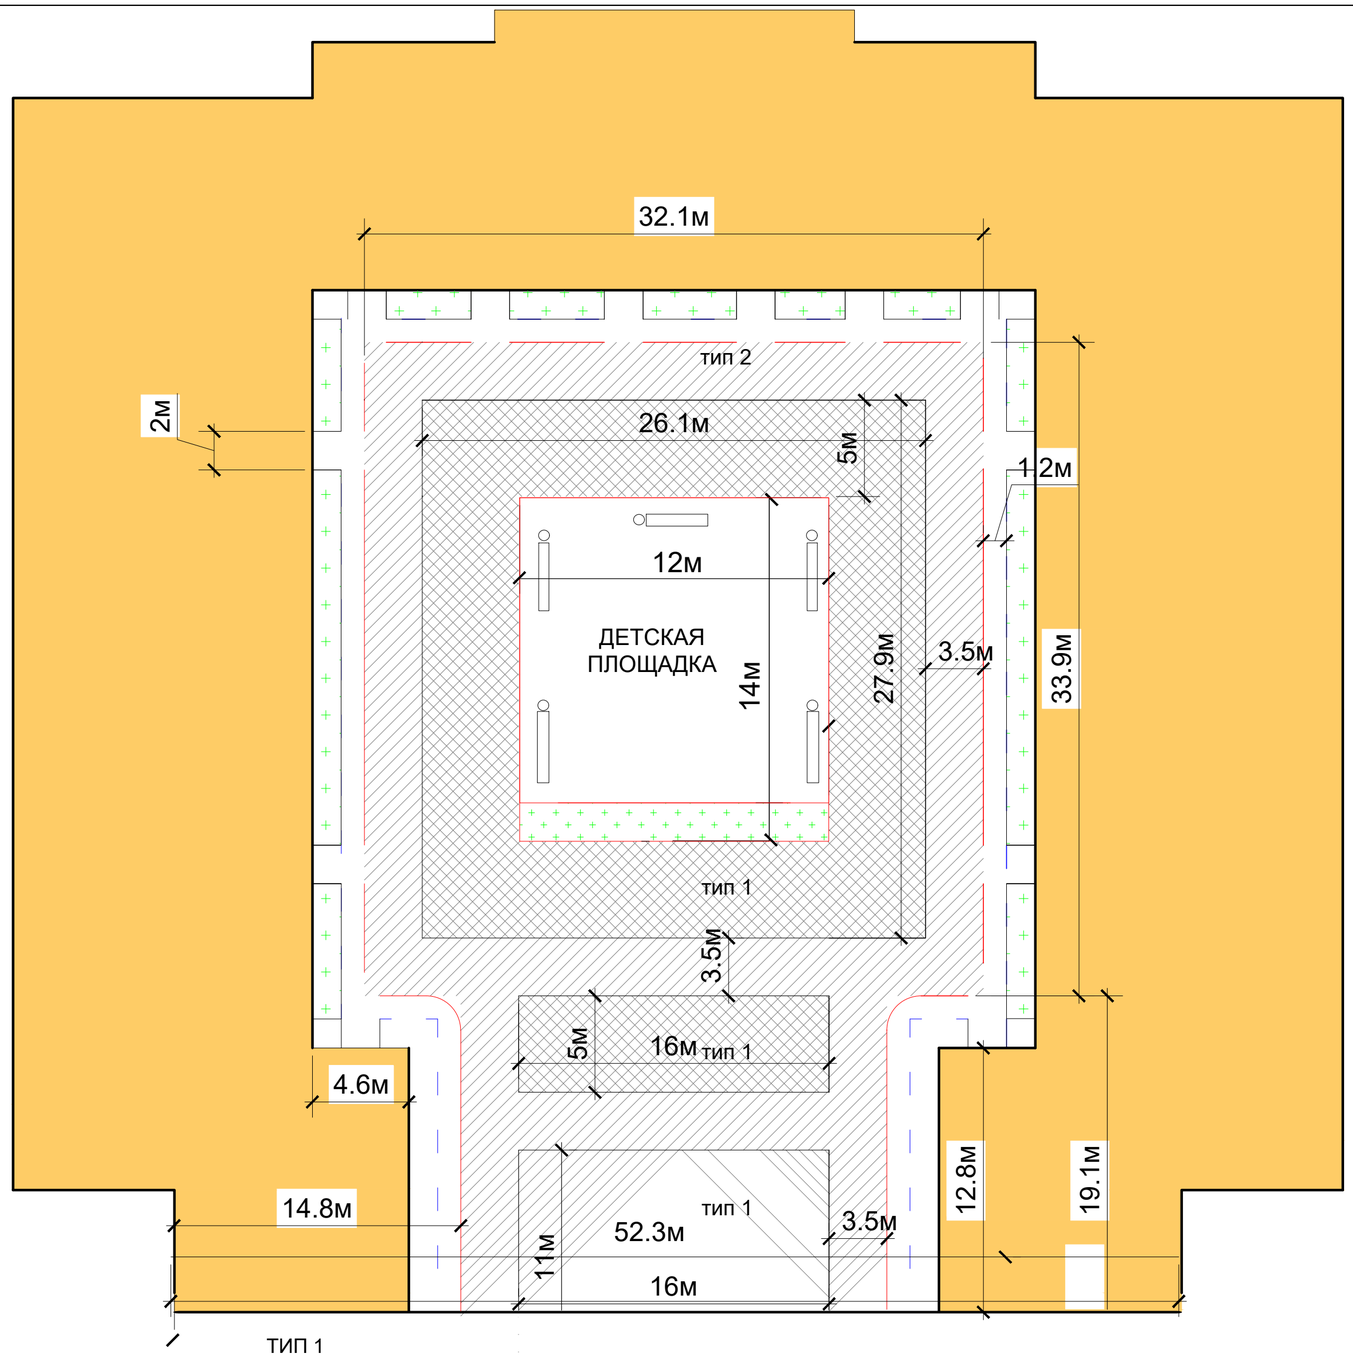

ТИП 1
М 1:15

Мелкозернистый асфальтобетон МIII тип Б ГОСТ 9128-2009-6 см
Крупнозернистый асфальтобетон МIII ГОСТ 9128-2009-6 см
Щебень М600(40-70 мм) ГОСТ 8267-93* - 15 см
Гравийно-песчанная смесь ГОСТ 25607-94* - 60 см
Спланированный и уплотненный грунт

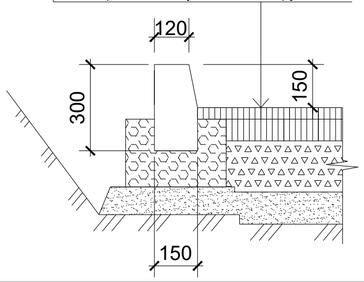

ТИП 2
М 1:15

Мелкозернистый асфальтобетон МIII тип Б ГОСТ 9128-2009-6 см
Крупнозернистый асфальтобетон МIII ГОСТ 9128-2009-6 см

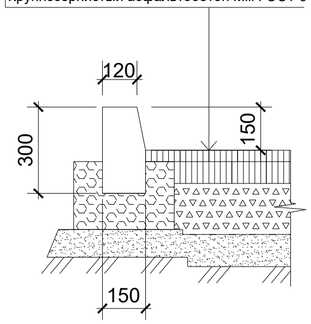

Ведомость обьемов работ	
Наименование	Кол-во
Бордюр дор.	260 п.м
Бордюр тротуар.	200 п.м
Ремонт асфальтного покрытия. Тип 2	770 м2
Устройство тротуара. Тип 3	185 м2
Устройство парковки .Тип 1	760м2

ТИП 3
М 1:15

Мелкозернистый асфальтобетон МIII тип Б ГОСТ 9128-2009-6 см
Крупнозернистый асфальтобетон МIII ГОСТ 9128-2009-6 см

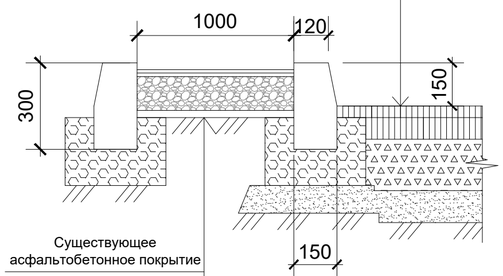

Существующее асфальтобетонное покрытие
Щебень - 22 см
Асфальтобетонное покрытие - 5 см

Примечание :

1. Устройство покрытия подъездов жилого дома выполнить с уклоном 2% в направлении проезжей части. Предусмотреть организацию отвода атмосферных и талых вод благоустраиваемых территорий (покрытий) в существующие дренажные системы и стоки.
2. Перед началом работ произвести подготовку существующих покрытий. Существующие бордюрные камни и ограждения подлежат демонтажу. Произвести планировку вновь разрабатываемых участков благоустройства.

Изм.	Кол.уч.	Лист	№док.	Подпись	Дата	Благоустройство территории по адресу: г.Бирск, ул.Мира 144			
ГИП		Макеров			11.18		Стадия	Лист	Листов
ГАП		Макеров			11.18		Р	1	1
Разработал		Макеров			11.18				
Норм.контр		Макеров			11.18	Благоустройство дворовой территории	ООО "Строй-эксперт"		

Согласовано
Взам. инв. №
Подпись и дата
Инв. № подл.