


Схема грани проектирования

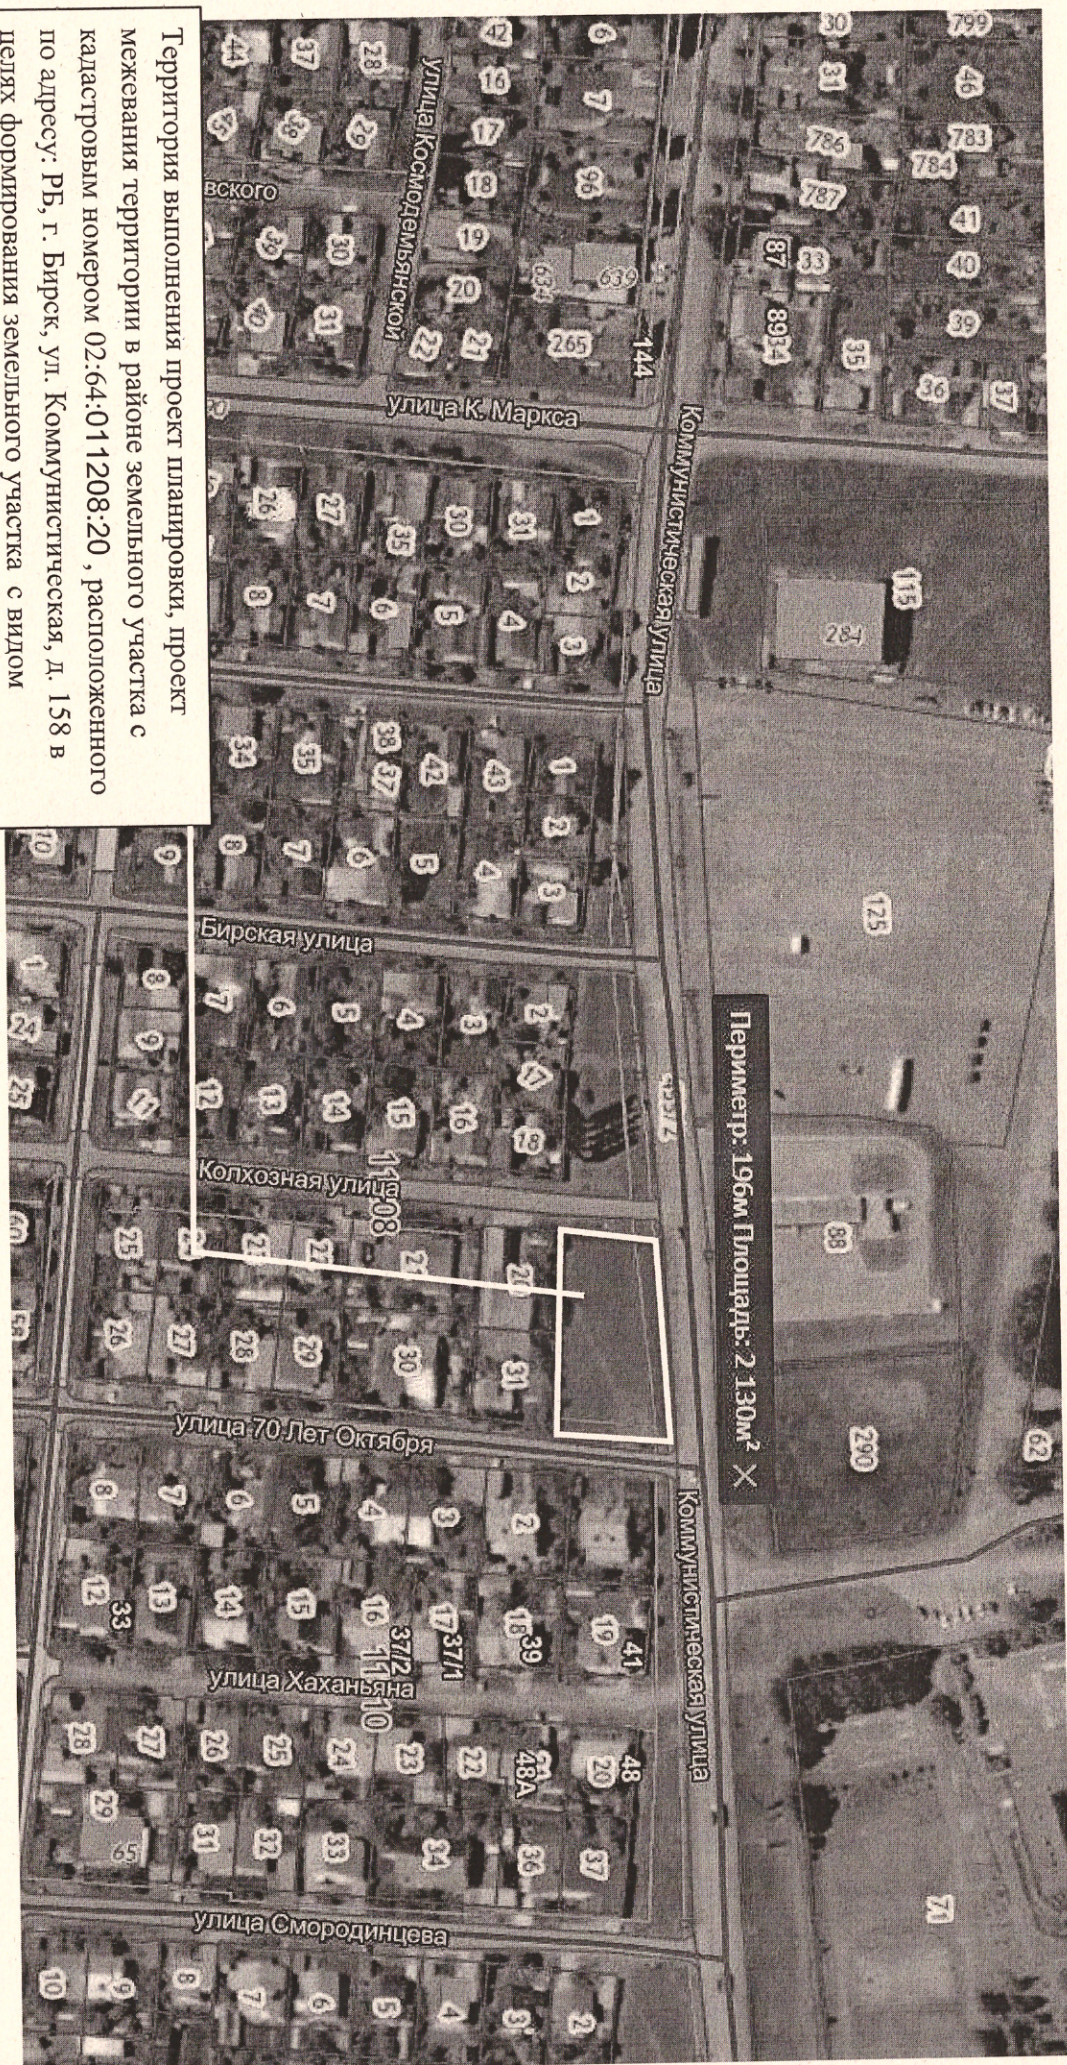

Территория выполнения проект планировки, проект межевания территории в районе земельного участка с кадастровым номером 02:64:011208:20, расположенного по адресу: РБ, г. Бирск, ул. Коммунистическая, д. 158 в целях формирования земельного участка с видом разрешенного использования «магазины»