


Схема границ проектирования

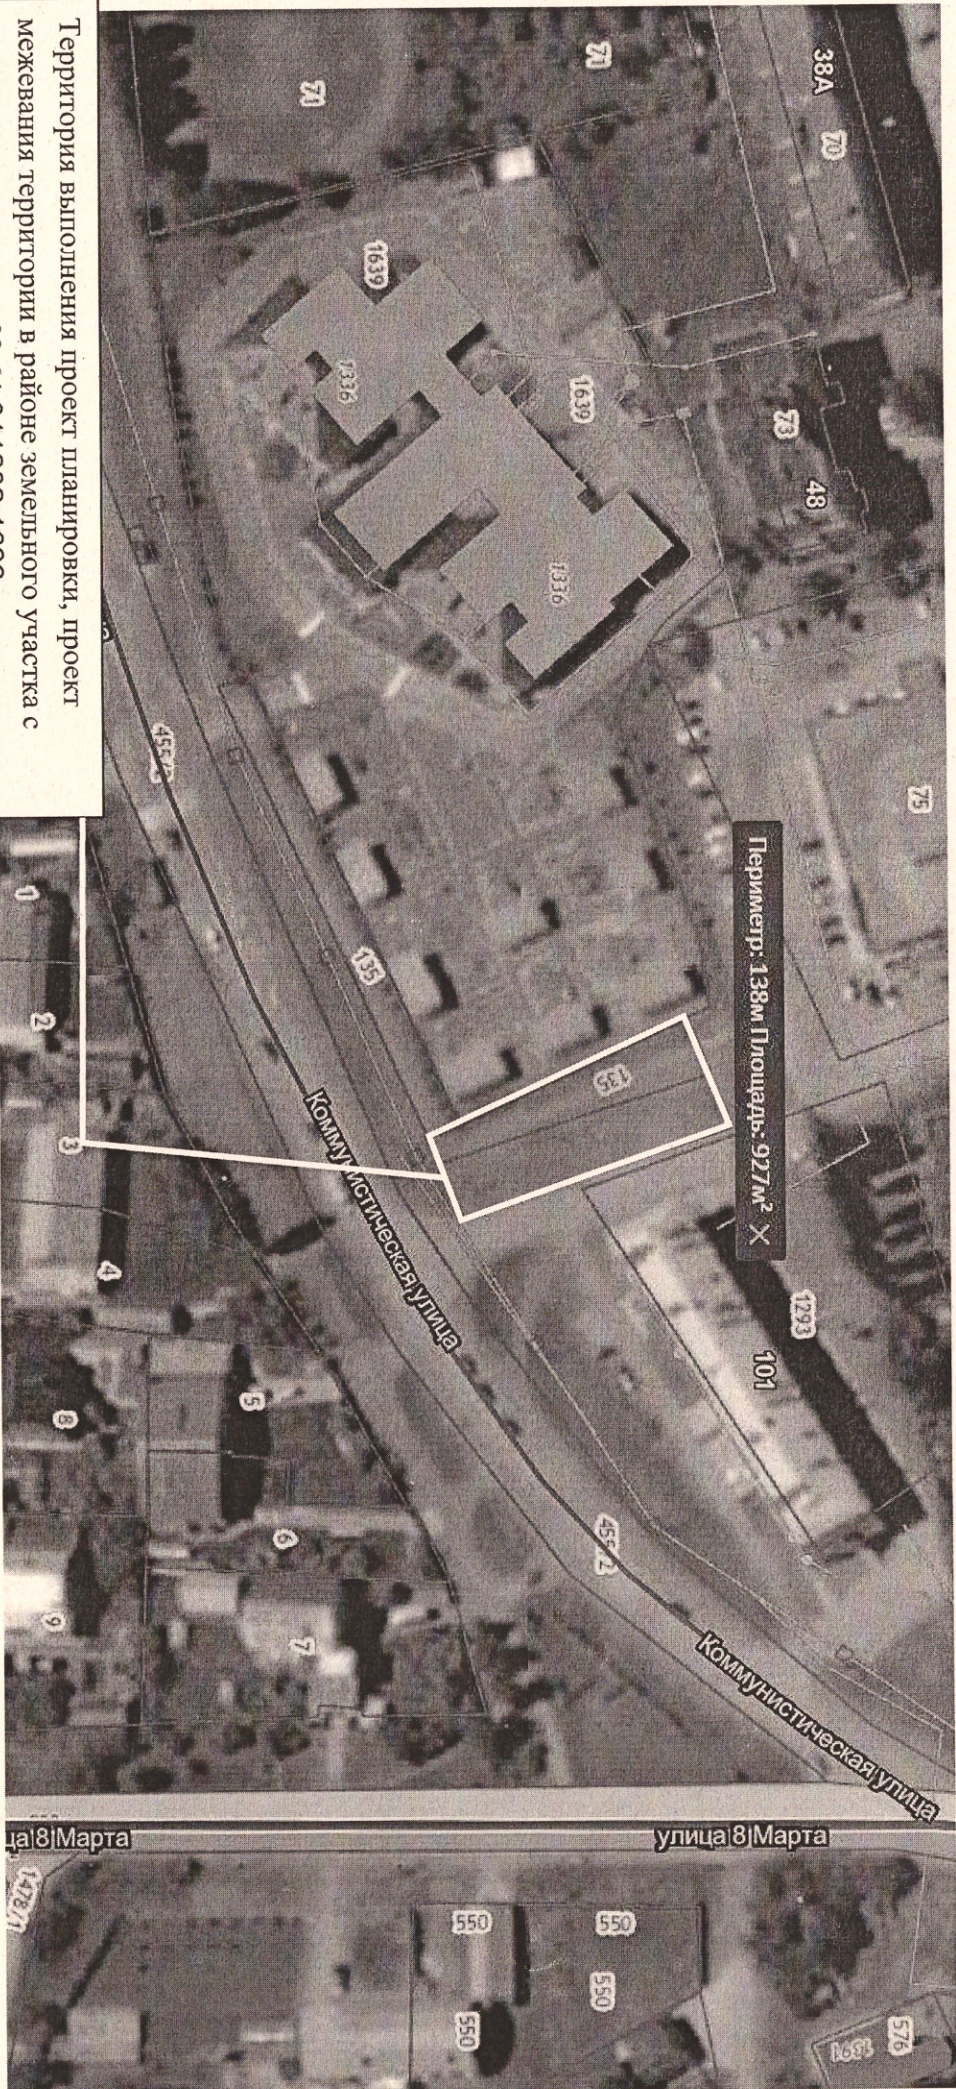

Территория выполнения проект планировки, проект межевания территории в районе земельного участка с кадастровым номером 02:64:011202:1639, расположенного по адресу: Рб, г. Бирск, ул. Коммунистическая, д. 976 в целях формирования земельного участка с разрешенным видом использования «магазин»